

Térképmásolat


Iktatószám: 1/1689/2011

Szelvénytípus: 14-134-412

Méretarány: 1:1000

Vetület: EO V

PÉCS II.KER., belterület 18420

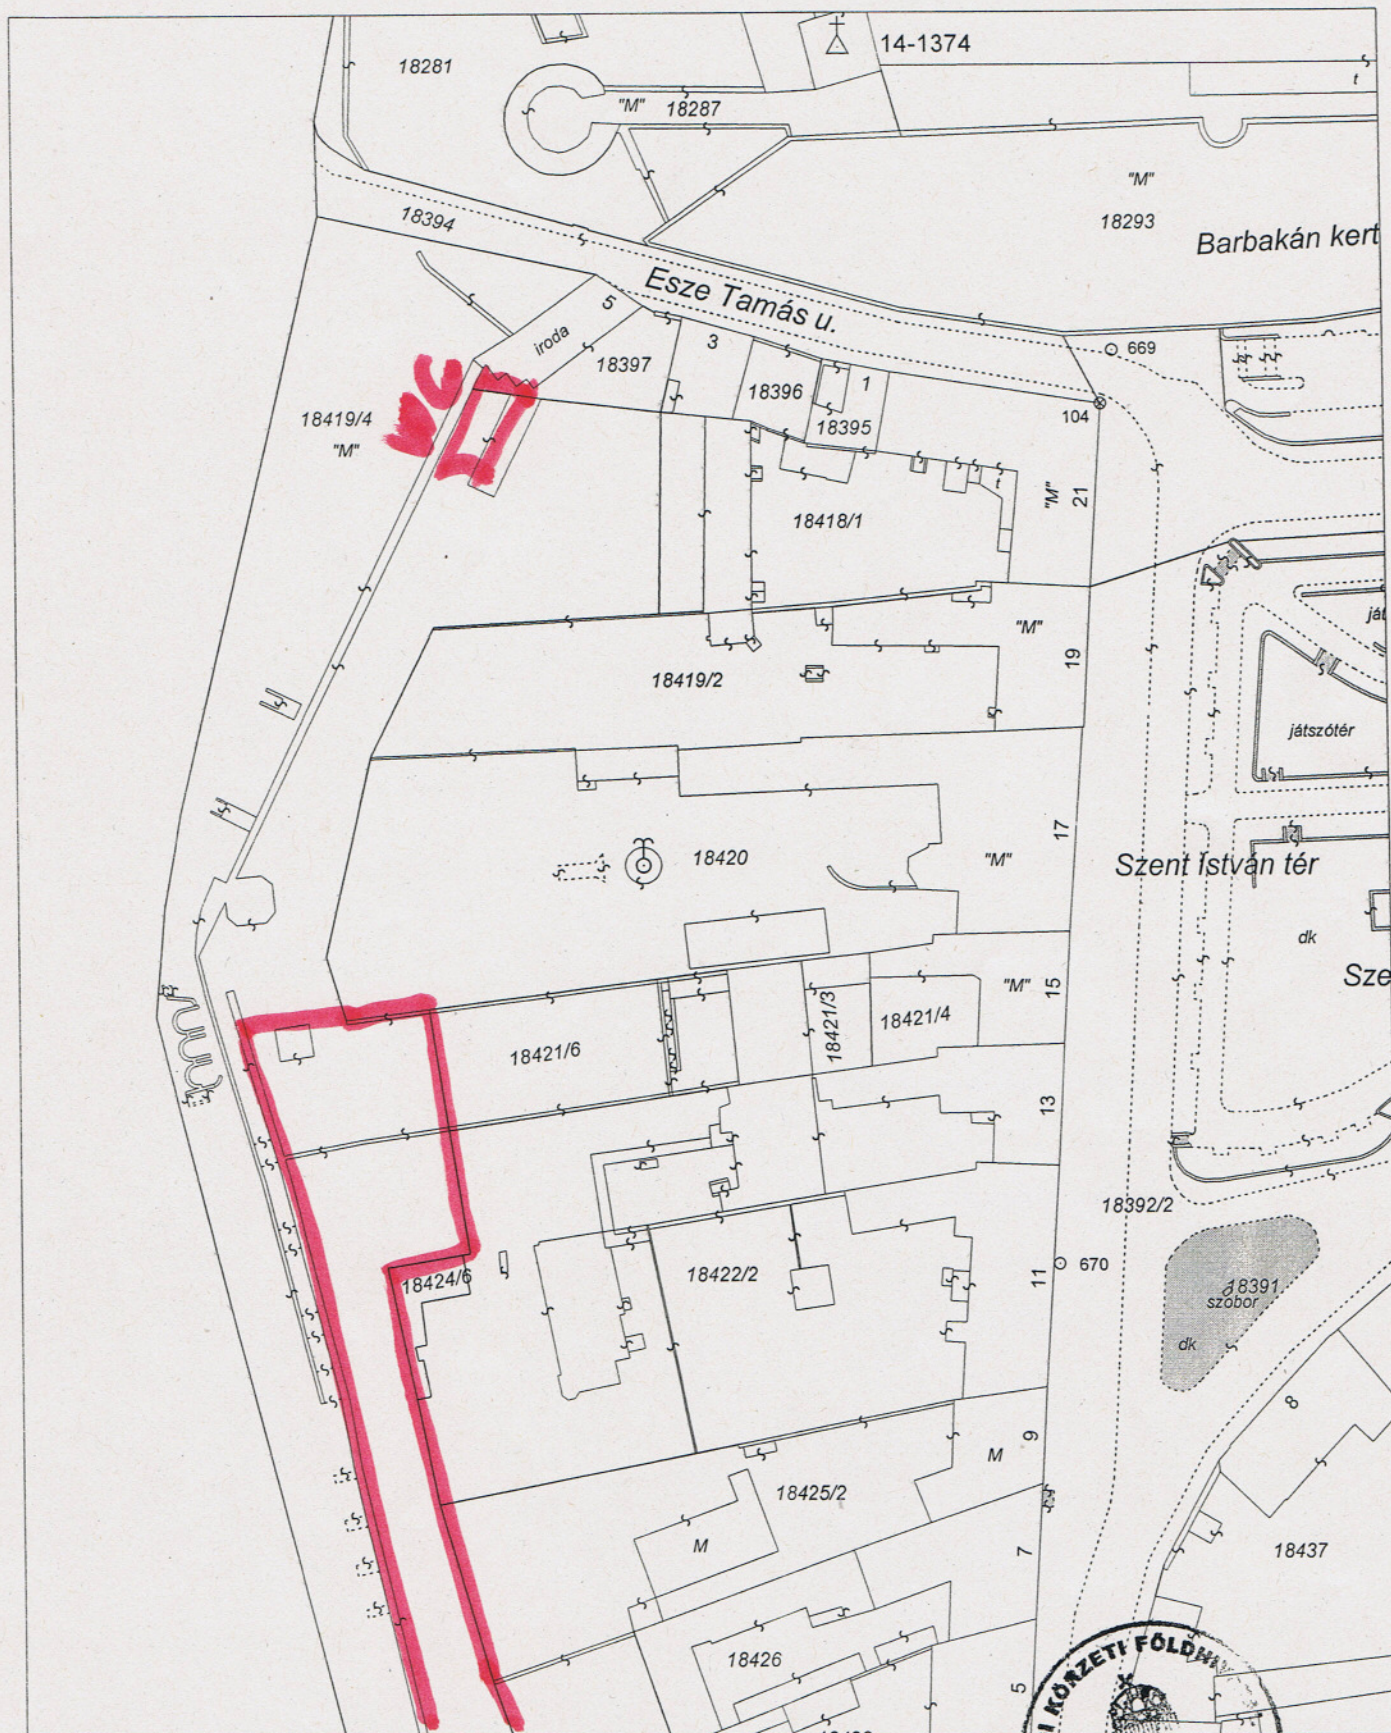

Ez a hiteles térképmásolat (földmérési adat) a keltezés megelőző napig megegyezik az eredetivel.

Pécs, 2011. november 22.

PÉCSI KÖZVETI FÖLDHIVATAL
Bártfai Zsuzsanna
13
PÉCS